
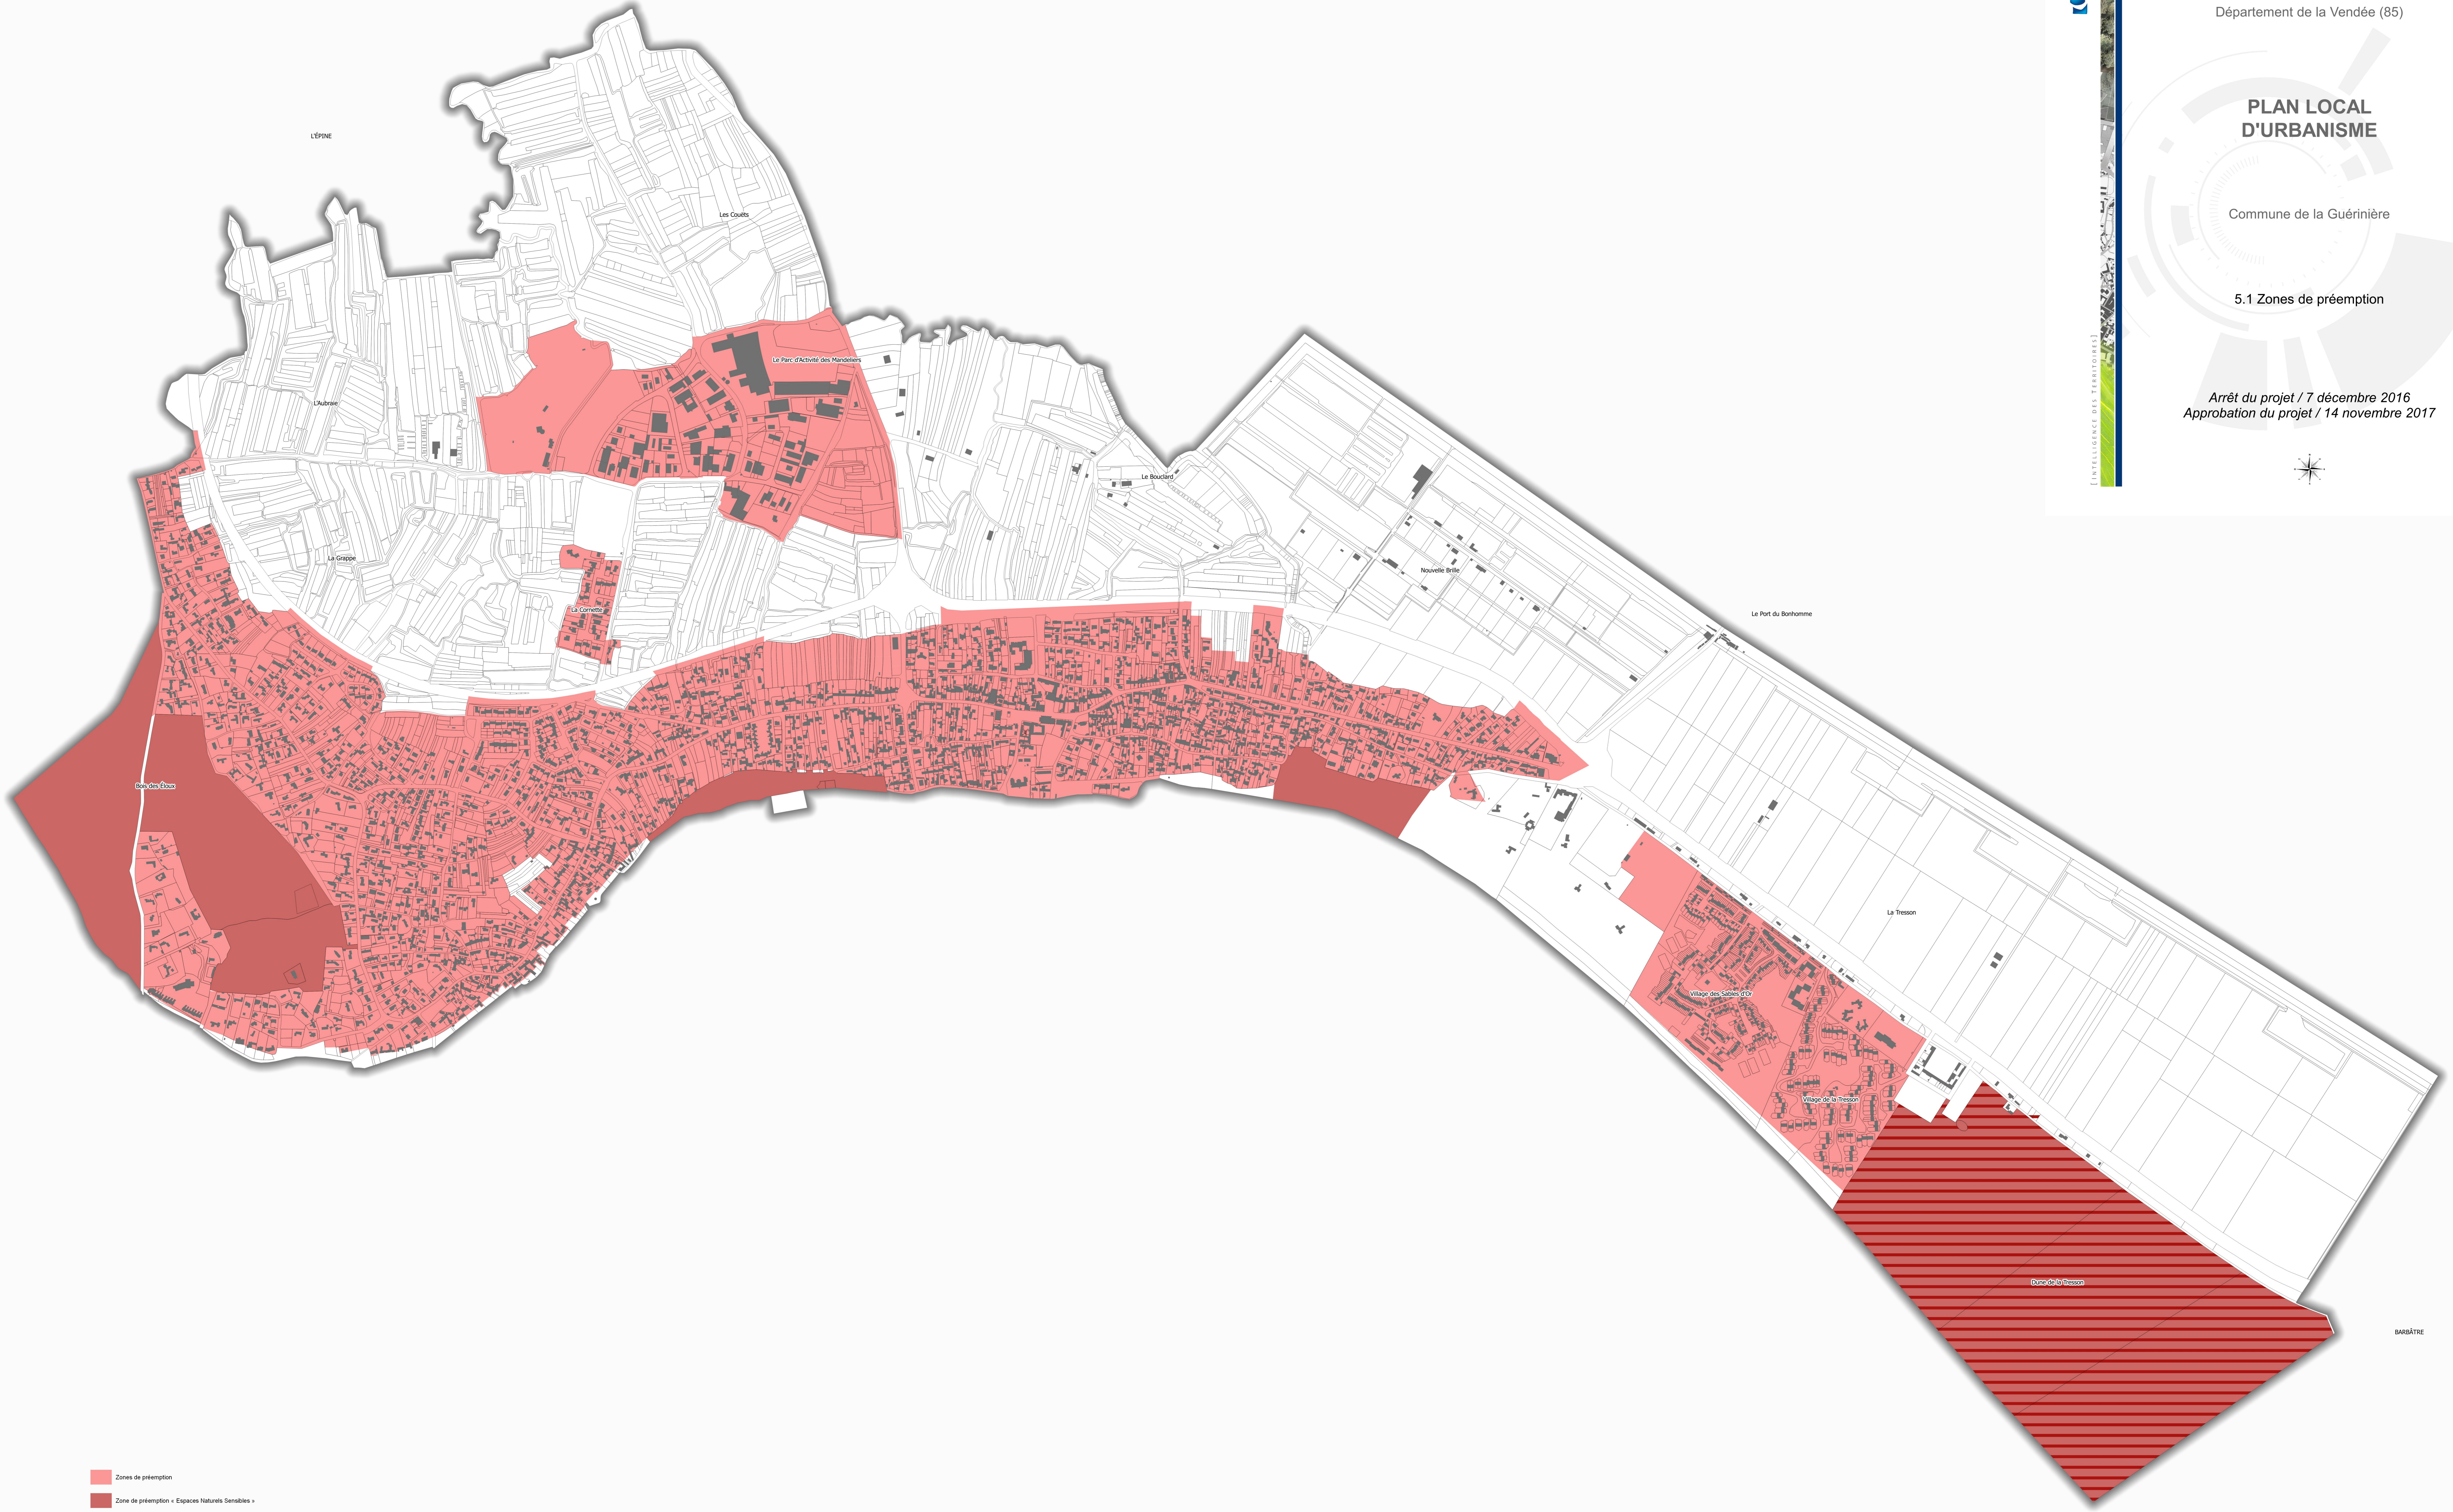


PLAN LOCAL D'URBANISME

Commune de la Guérande

5.1 Zones de préemption

Arrêt du projet / 7 décembre 2016
Approbation du projet / 14 novembre 2017

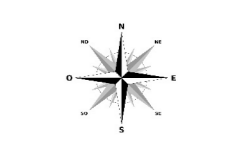

- Zones de préemption
- Zone de préemption « Espaces Naturels Sensibles »
- Espace naturel sensible



[INTELLIGENCE DES TERRITOIRES]

BREBÈRE