



ZONE DE MARAIS

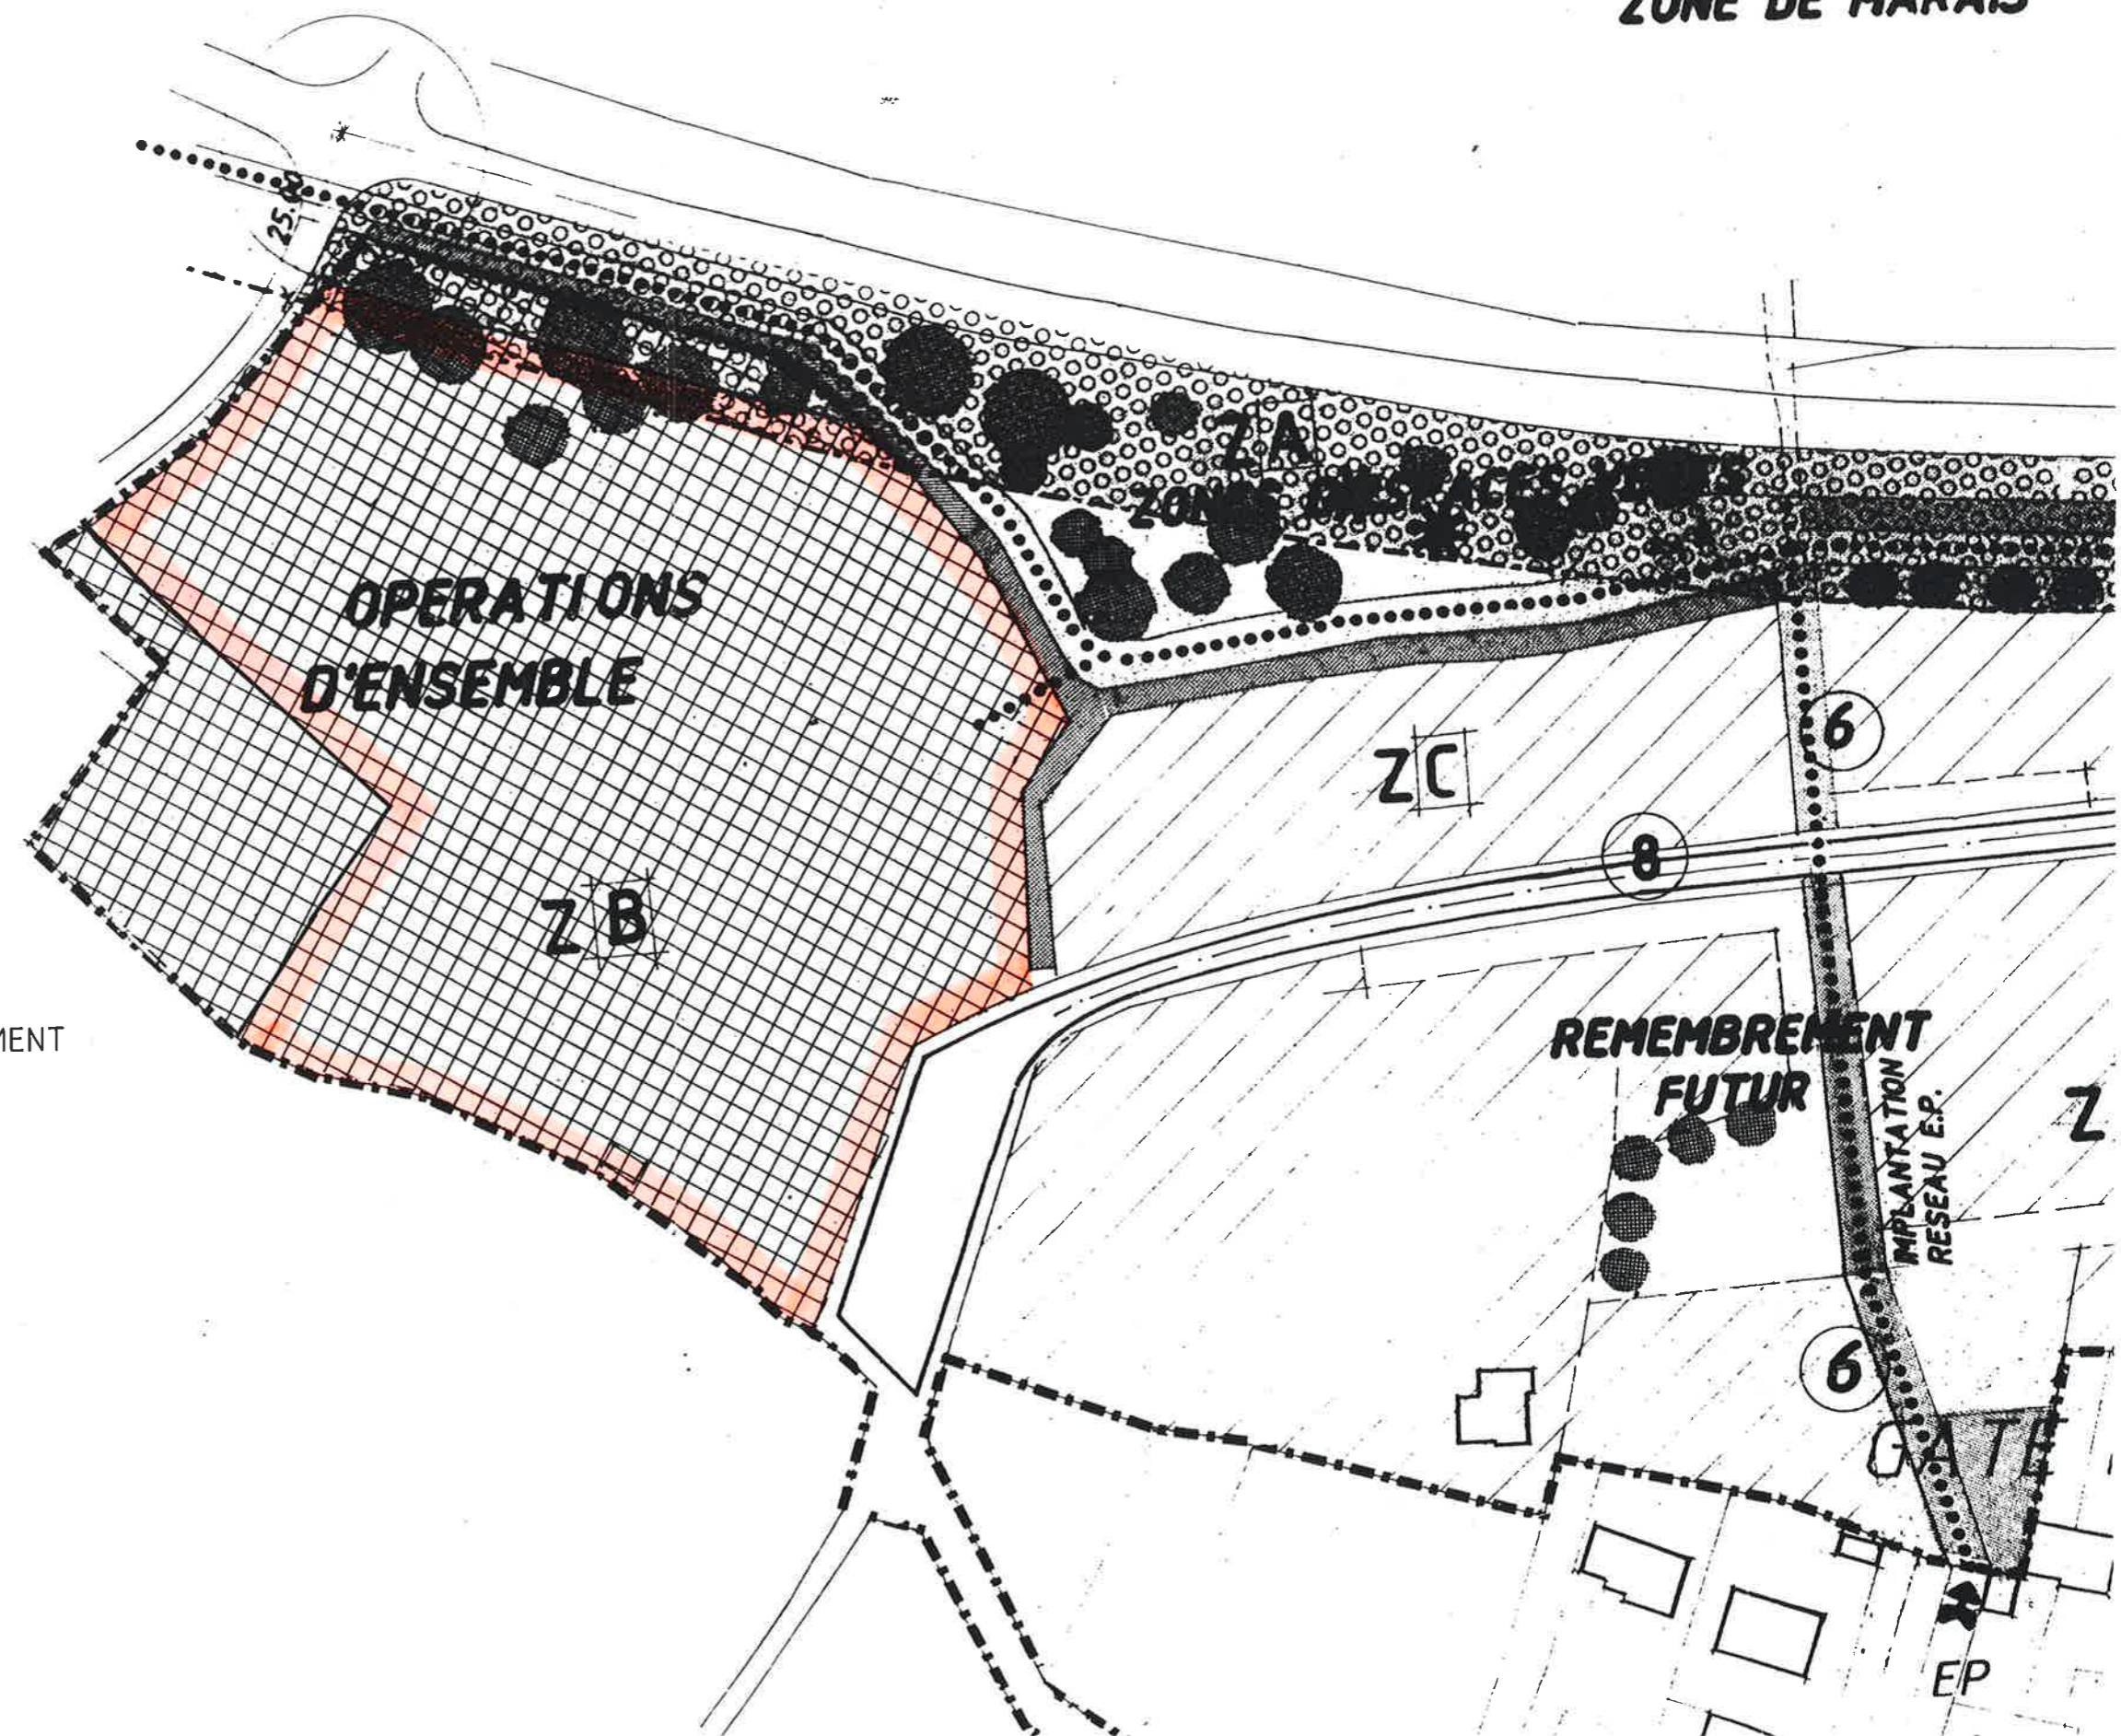

 PERIMETRE DU LOTISSEMENT

500


550


600

650

1050

1000

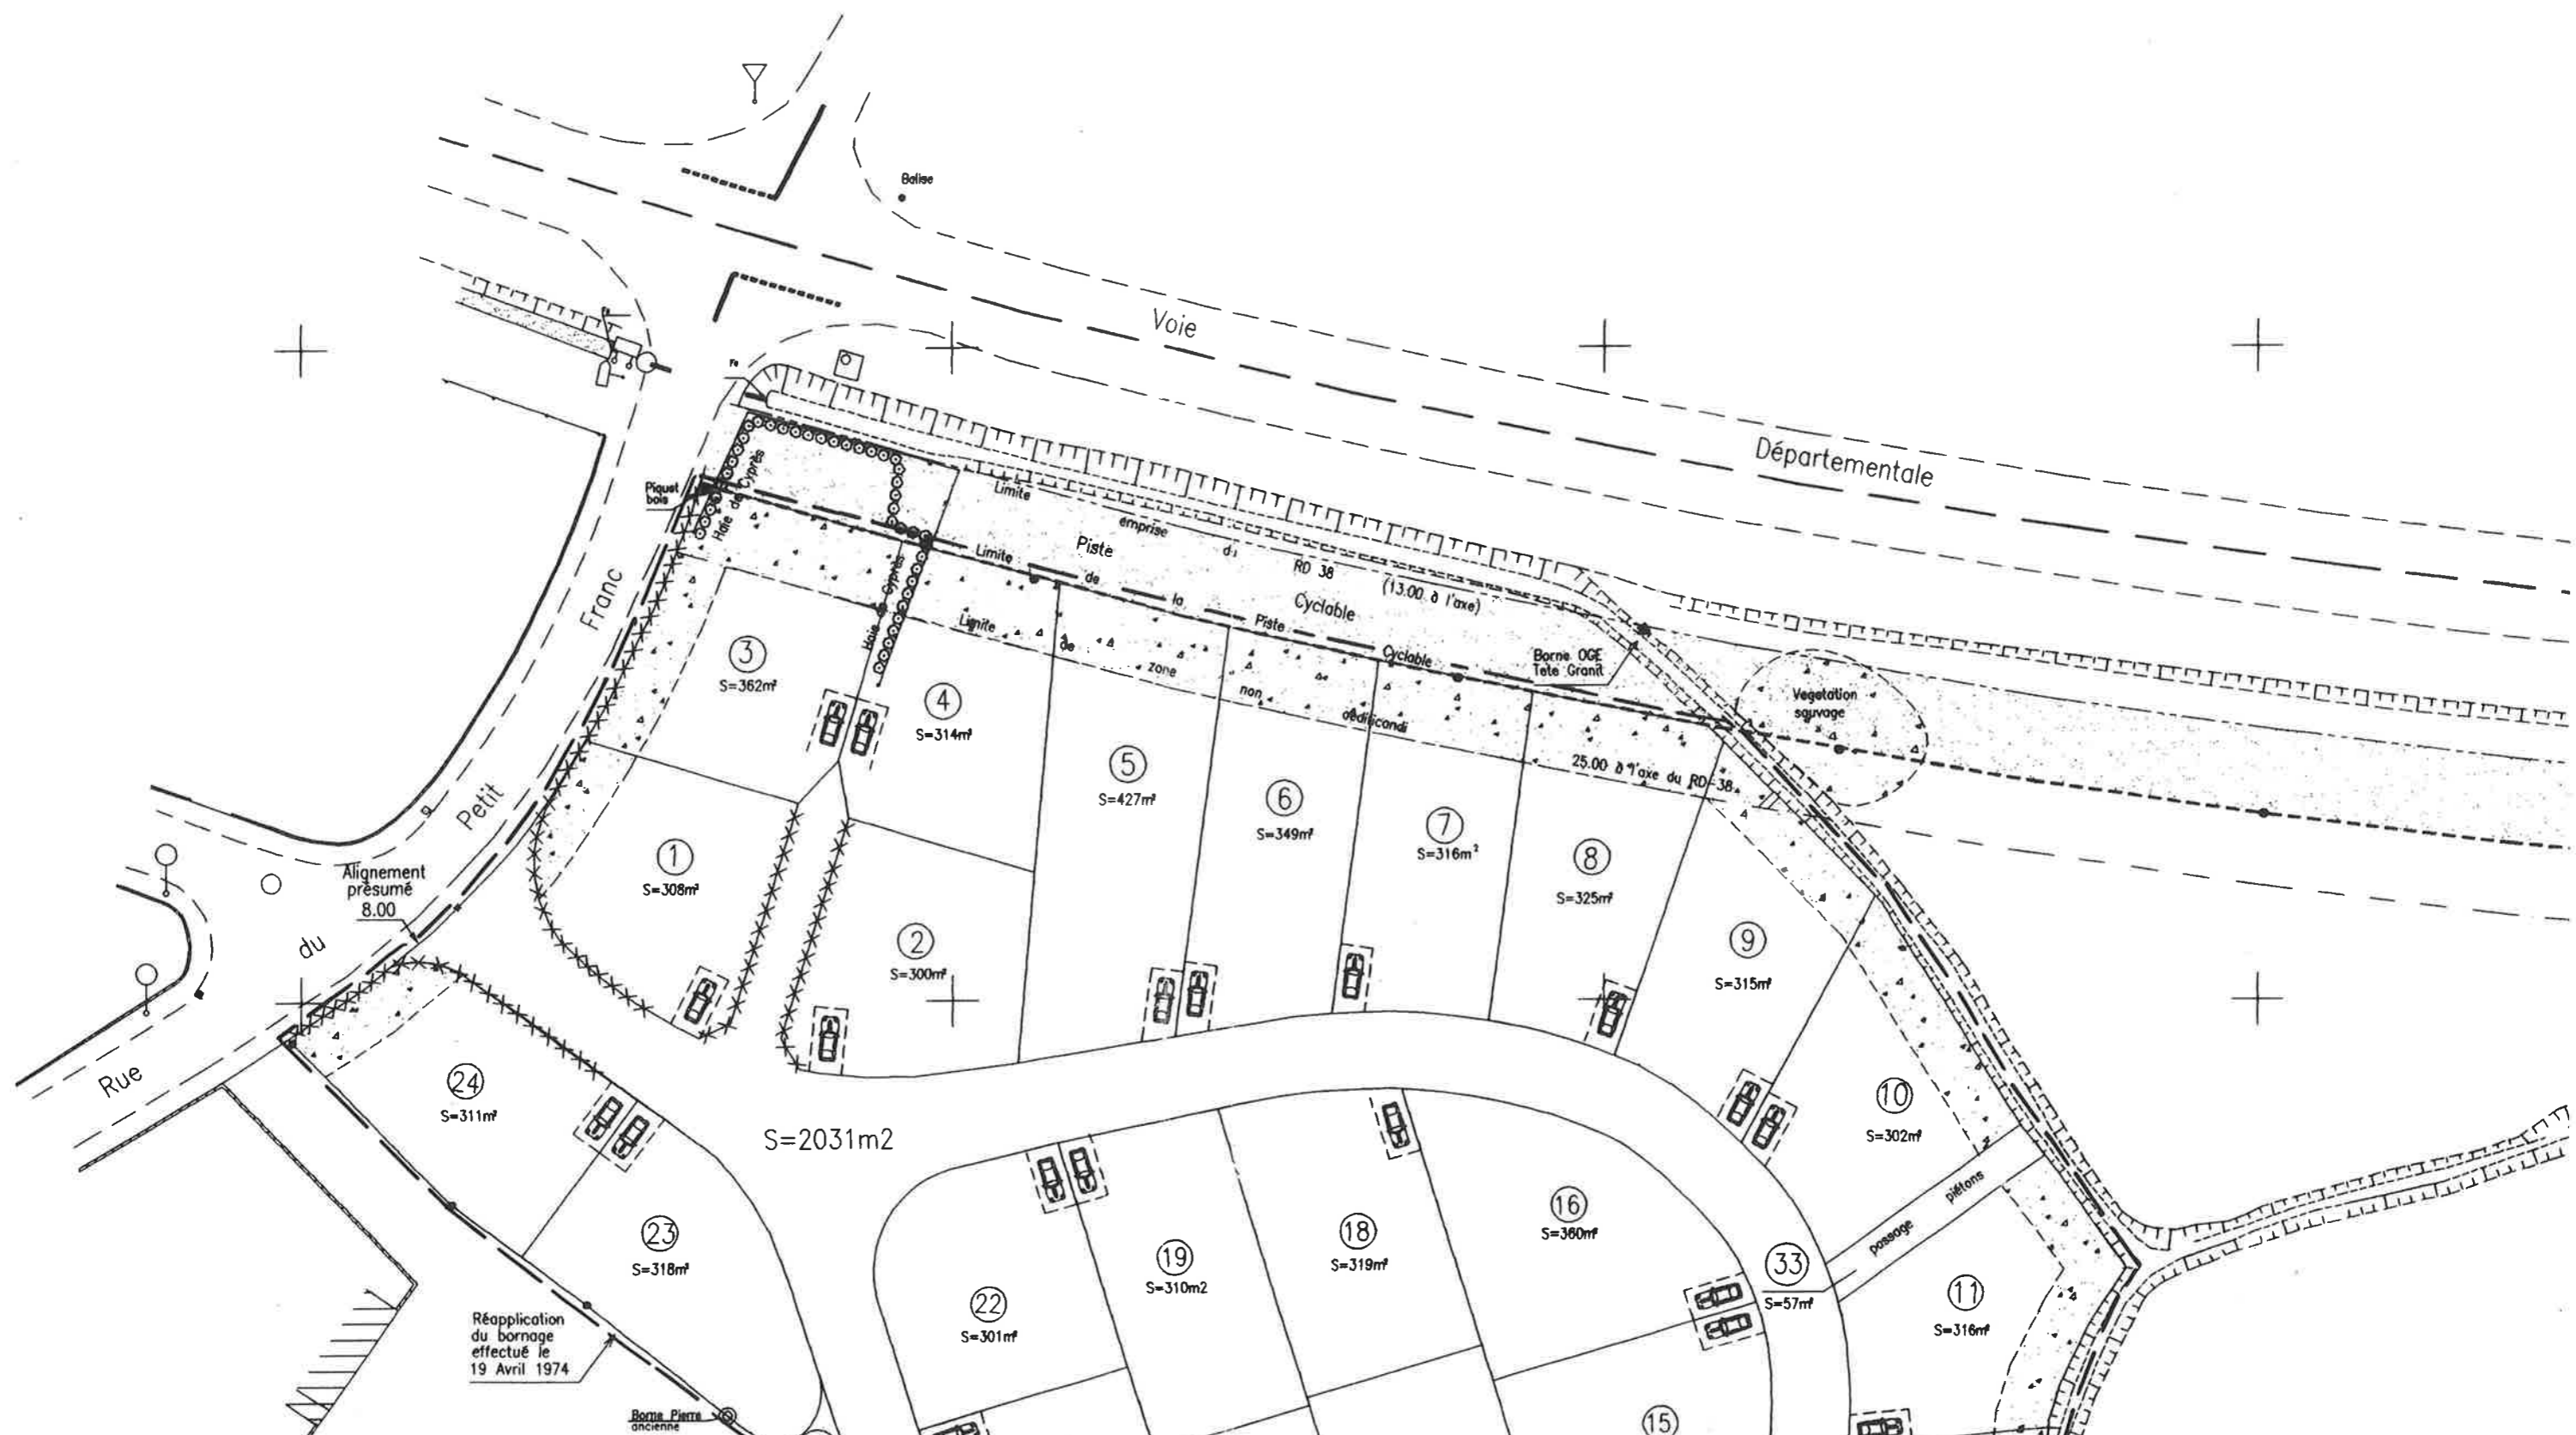

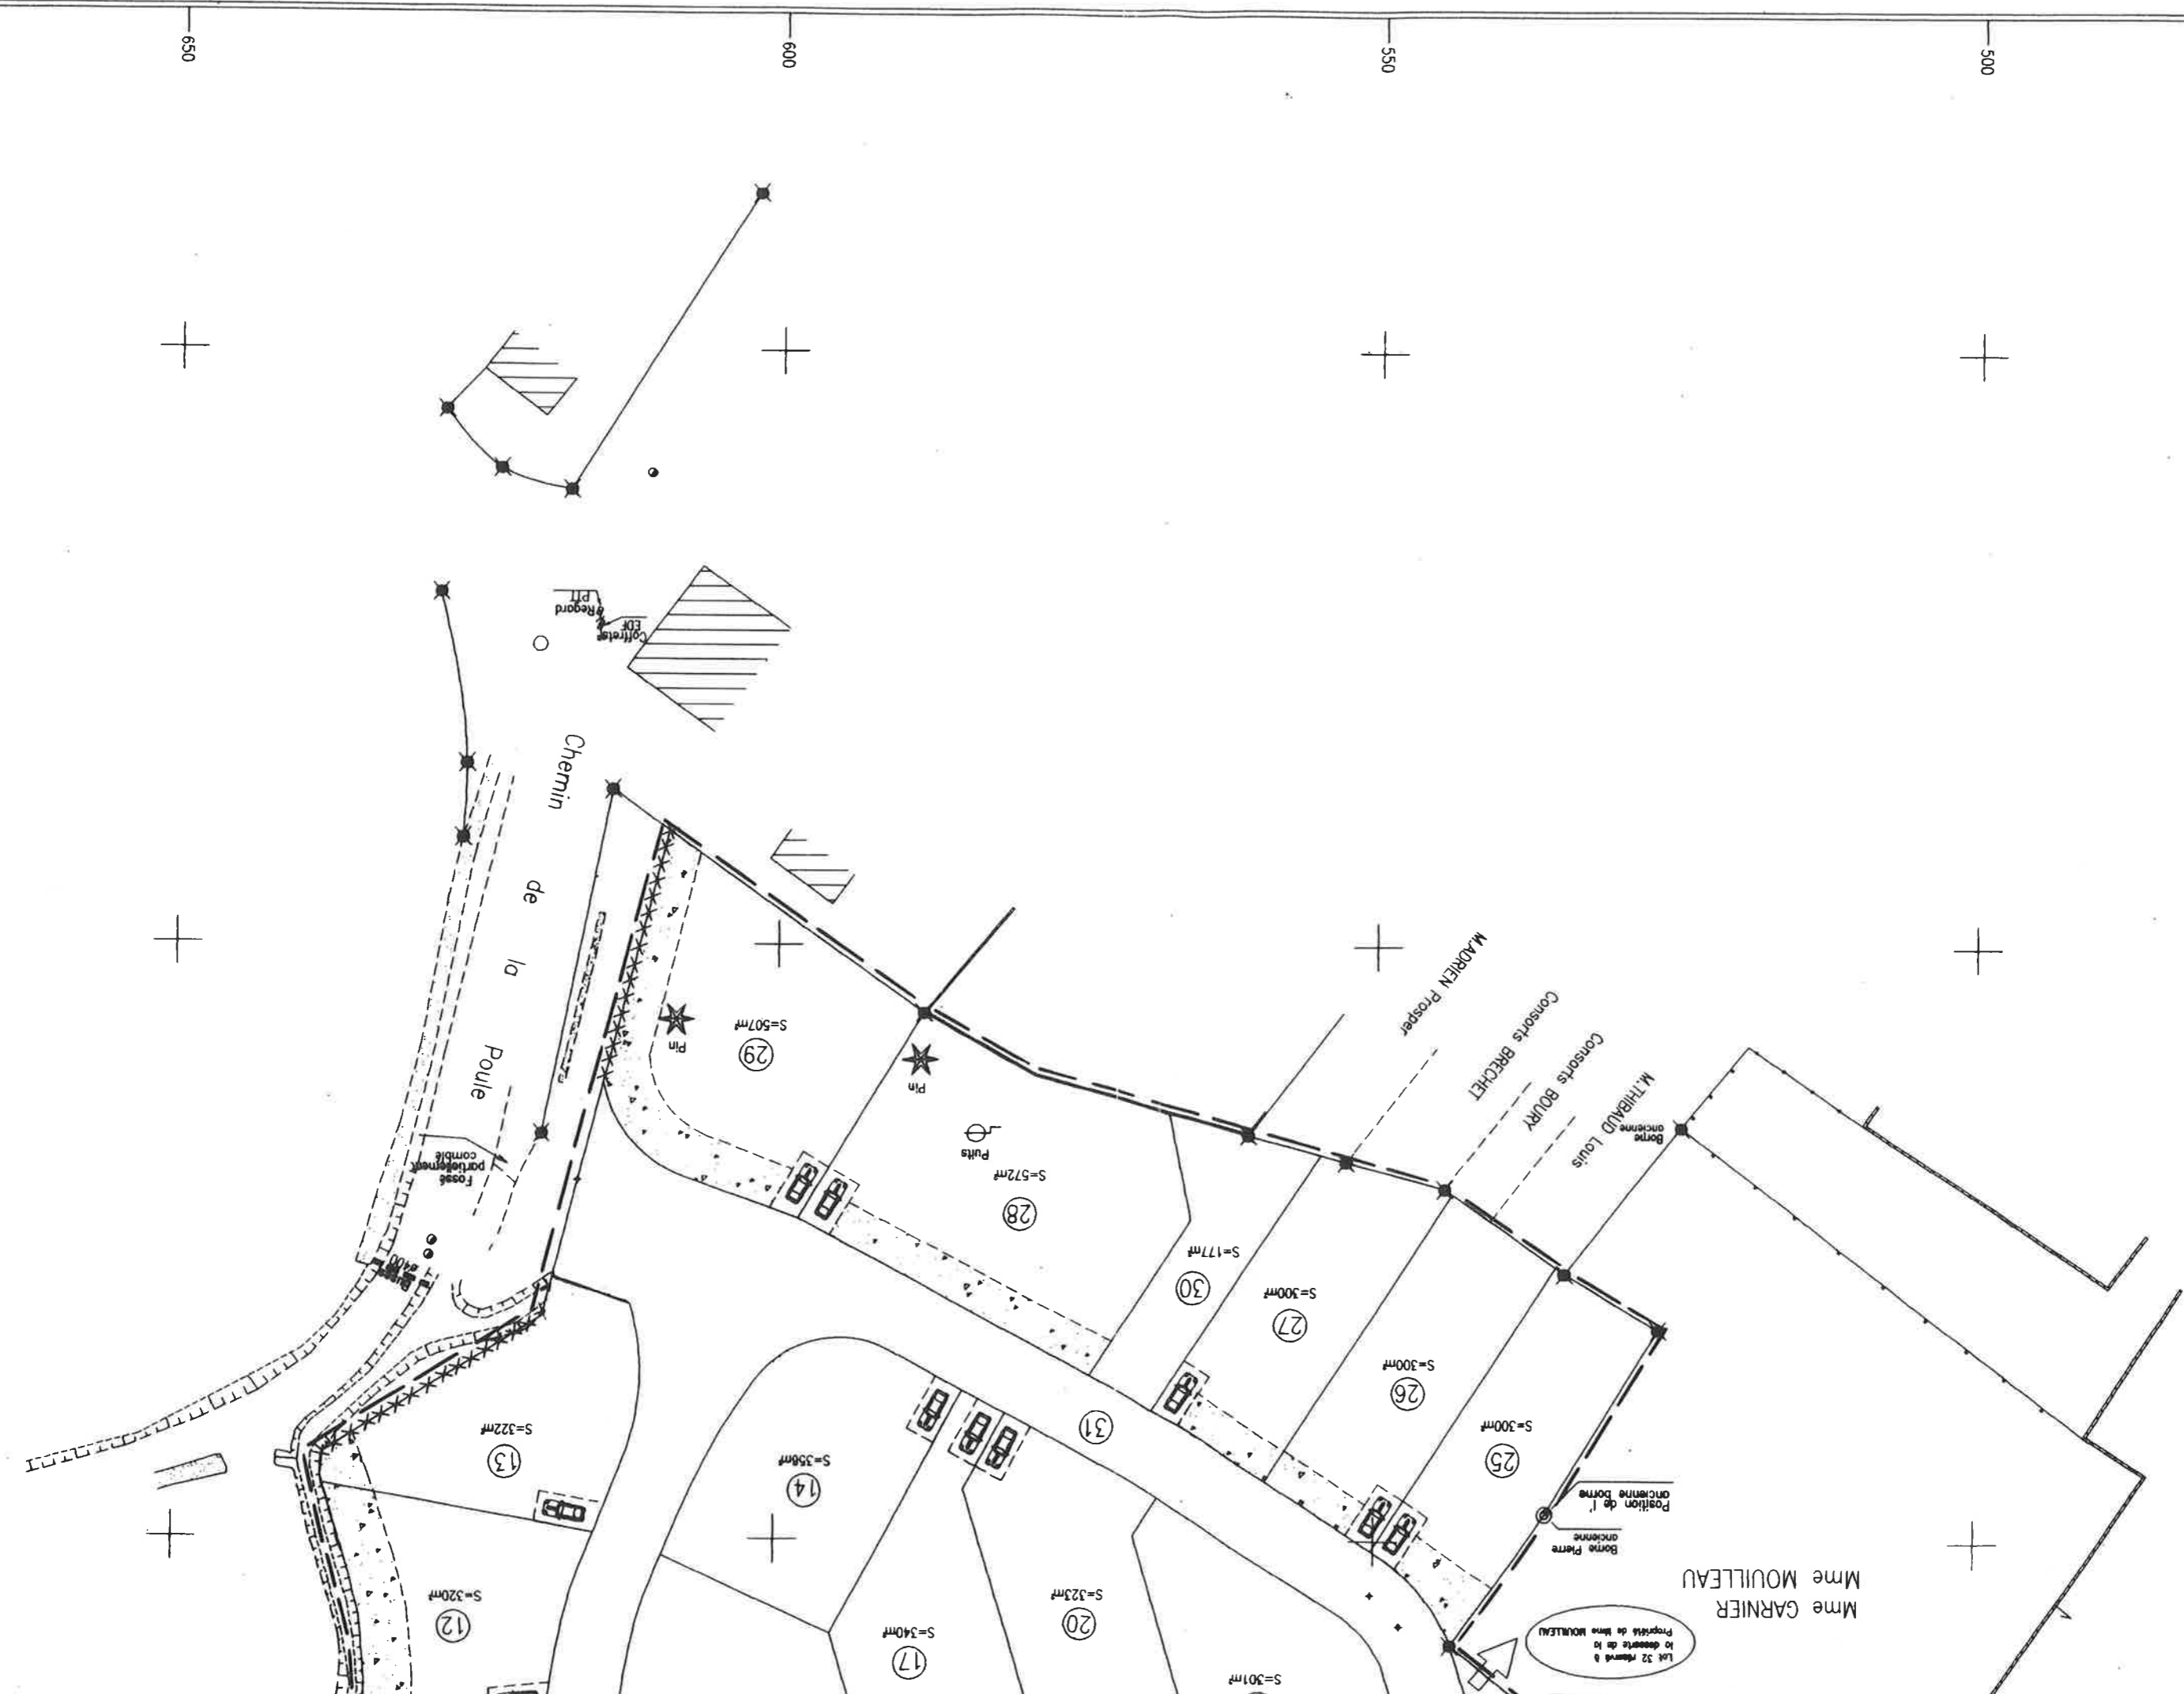

Mme GARNIER
Mme MOUILLEAU

Propriété de Mme MOUILLEAU

Borne Pierre
ancienne

S=300m²

25

S=300m²

26

S=300m²

27

S=300m²

30

S=177m²

28

S=572m²

Puits

29

S=507m²

Pin

31

14

S=350m²

17

S=340m²

20

S=323m²

13

S=322m²

12

S=320m²

Chemin
de la
Poule

Fossés
comble

Portes

Regard
P.T.

Coffret
EDF


































